


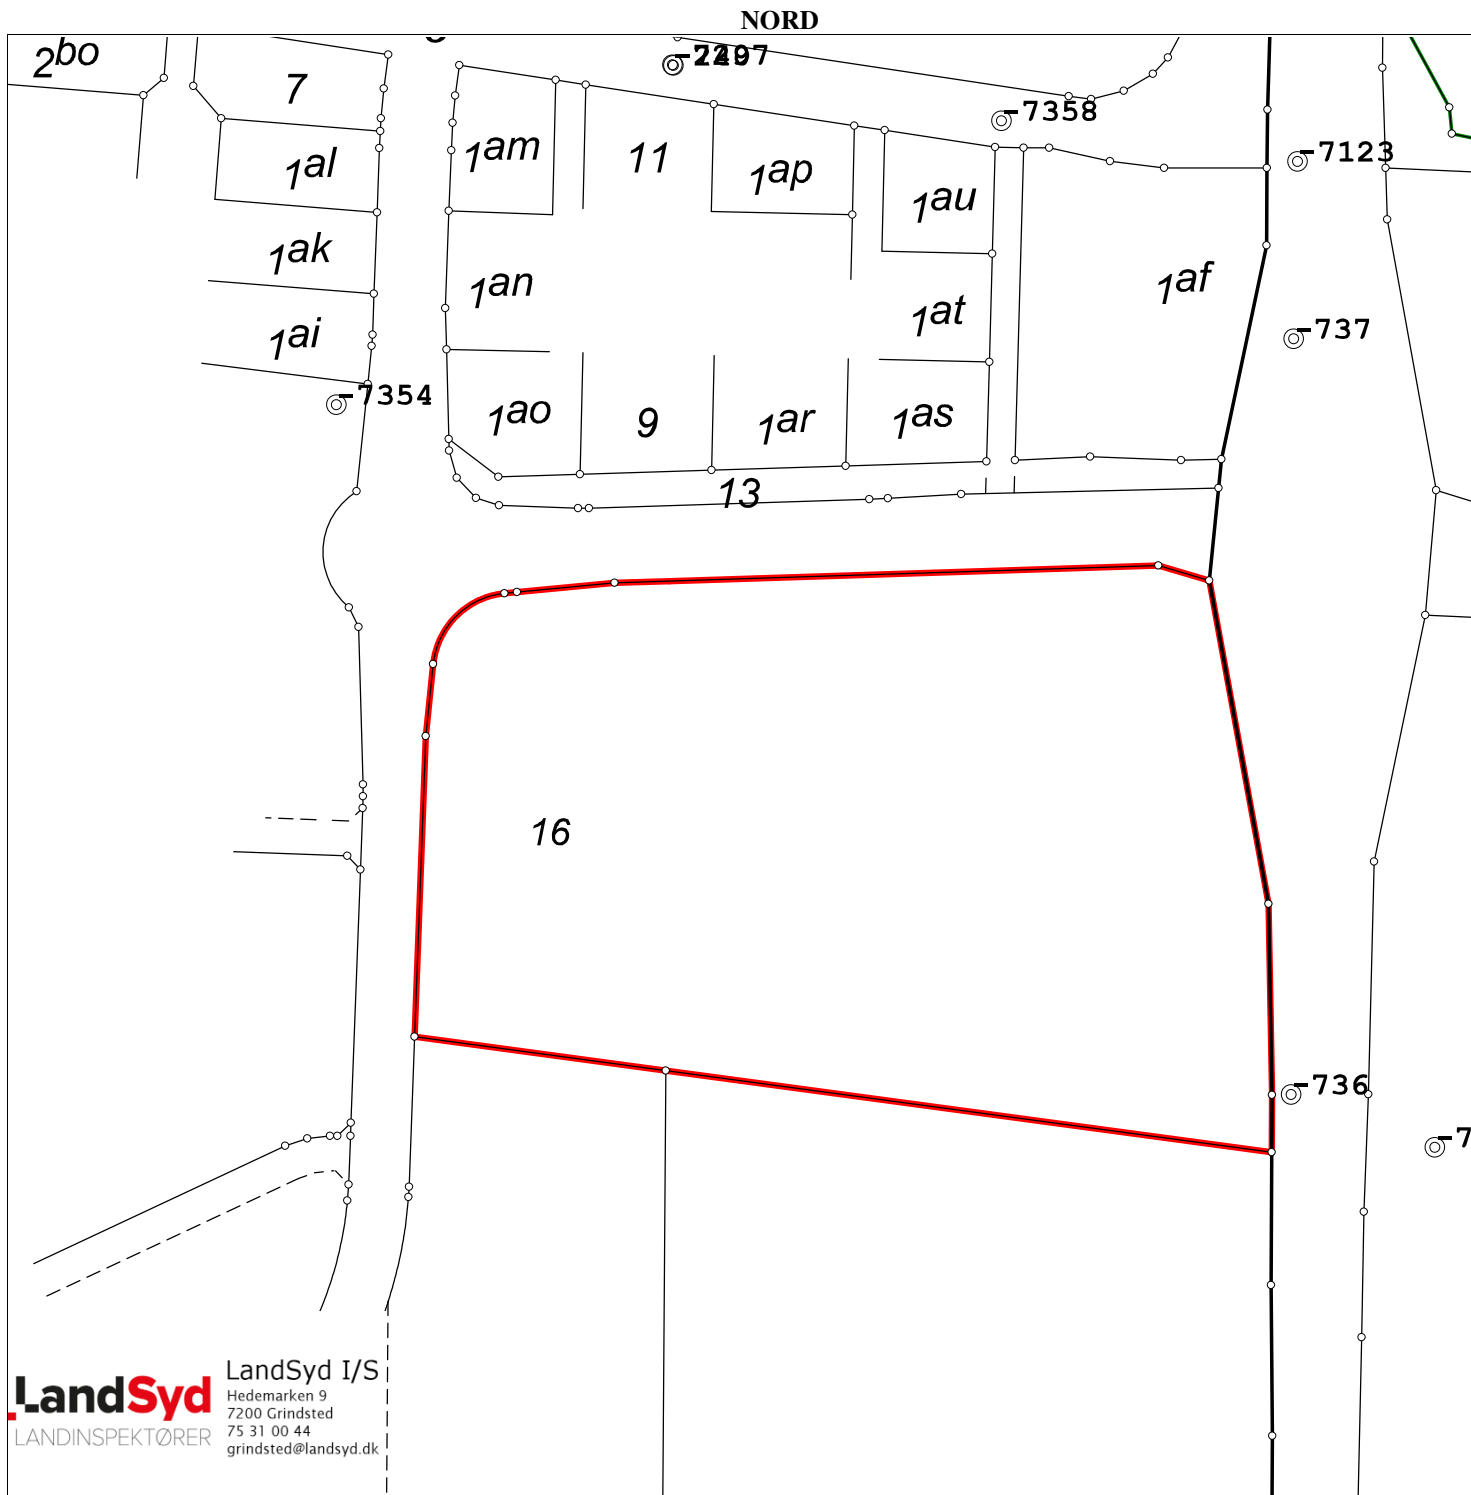

Matr.nr.: 16

Horsbøl Gde., Grindsted

Billund Kommune

Region Syddanmark

Areal beregnet efter opmåling: 29827 m²

Kortet er i overensstemmelse med
registreringen i matriklen

Udfærdiget i august 2022 i anledning af udstykning

Målforhold: 1:2000
Landinspektør j.nr.: 20225069

Kim Mogensen
Landinspektør
Dato: 29. august 2022