


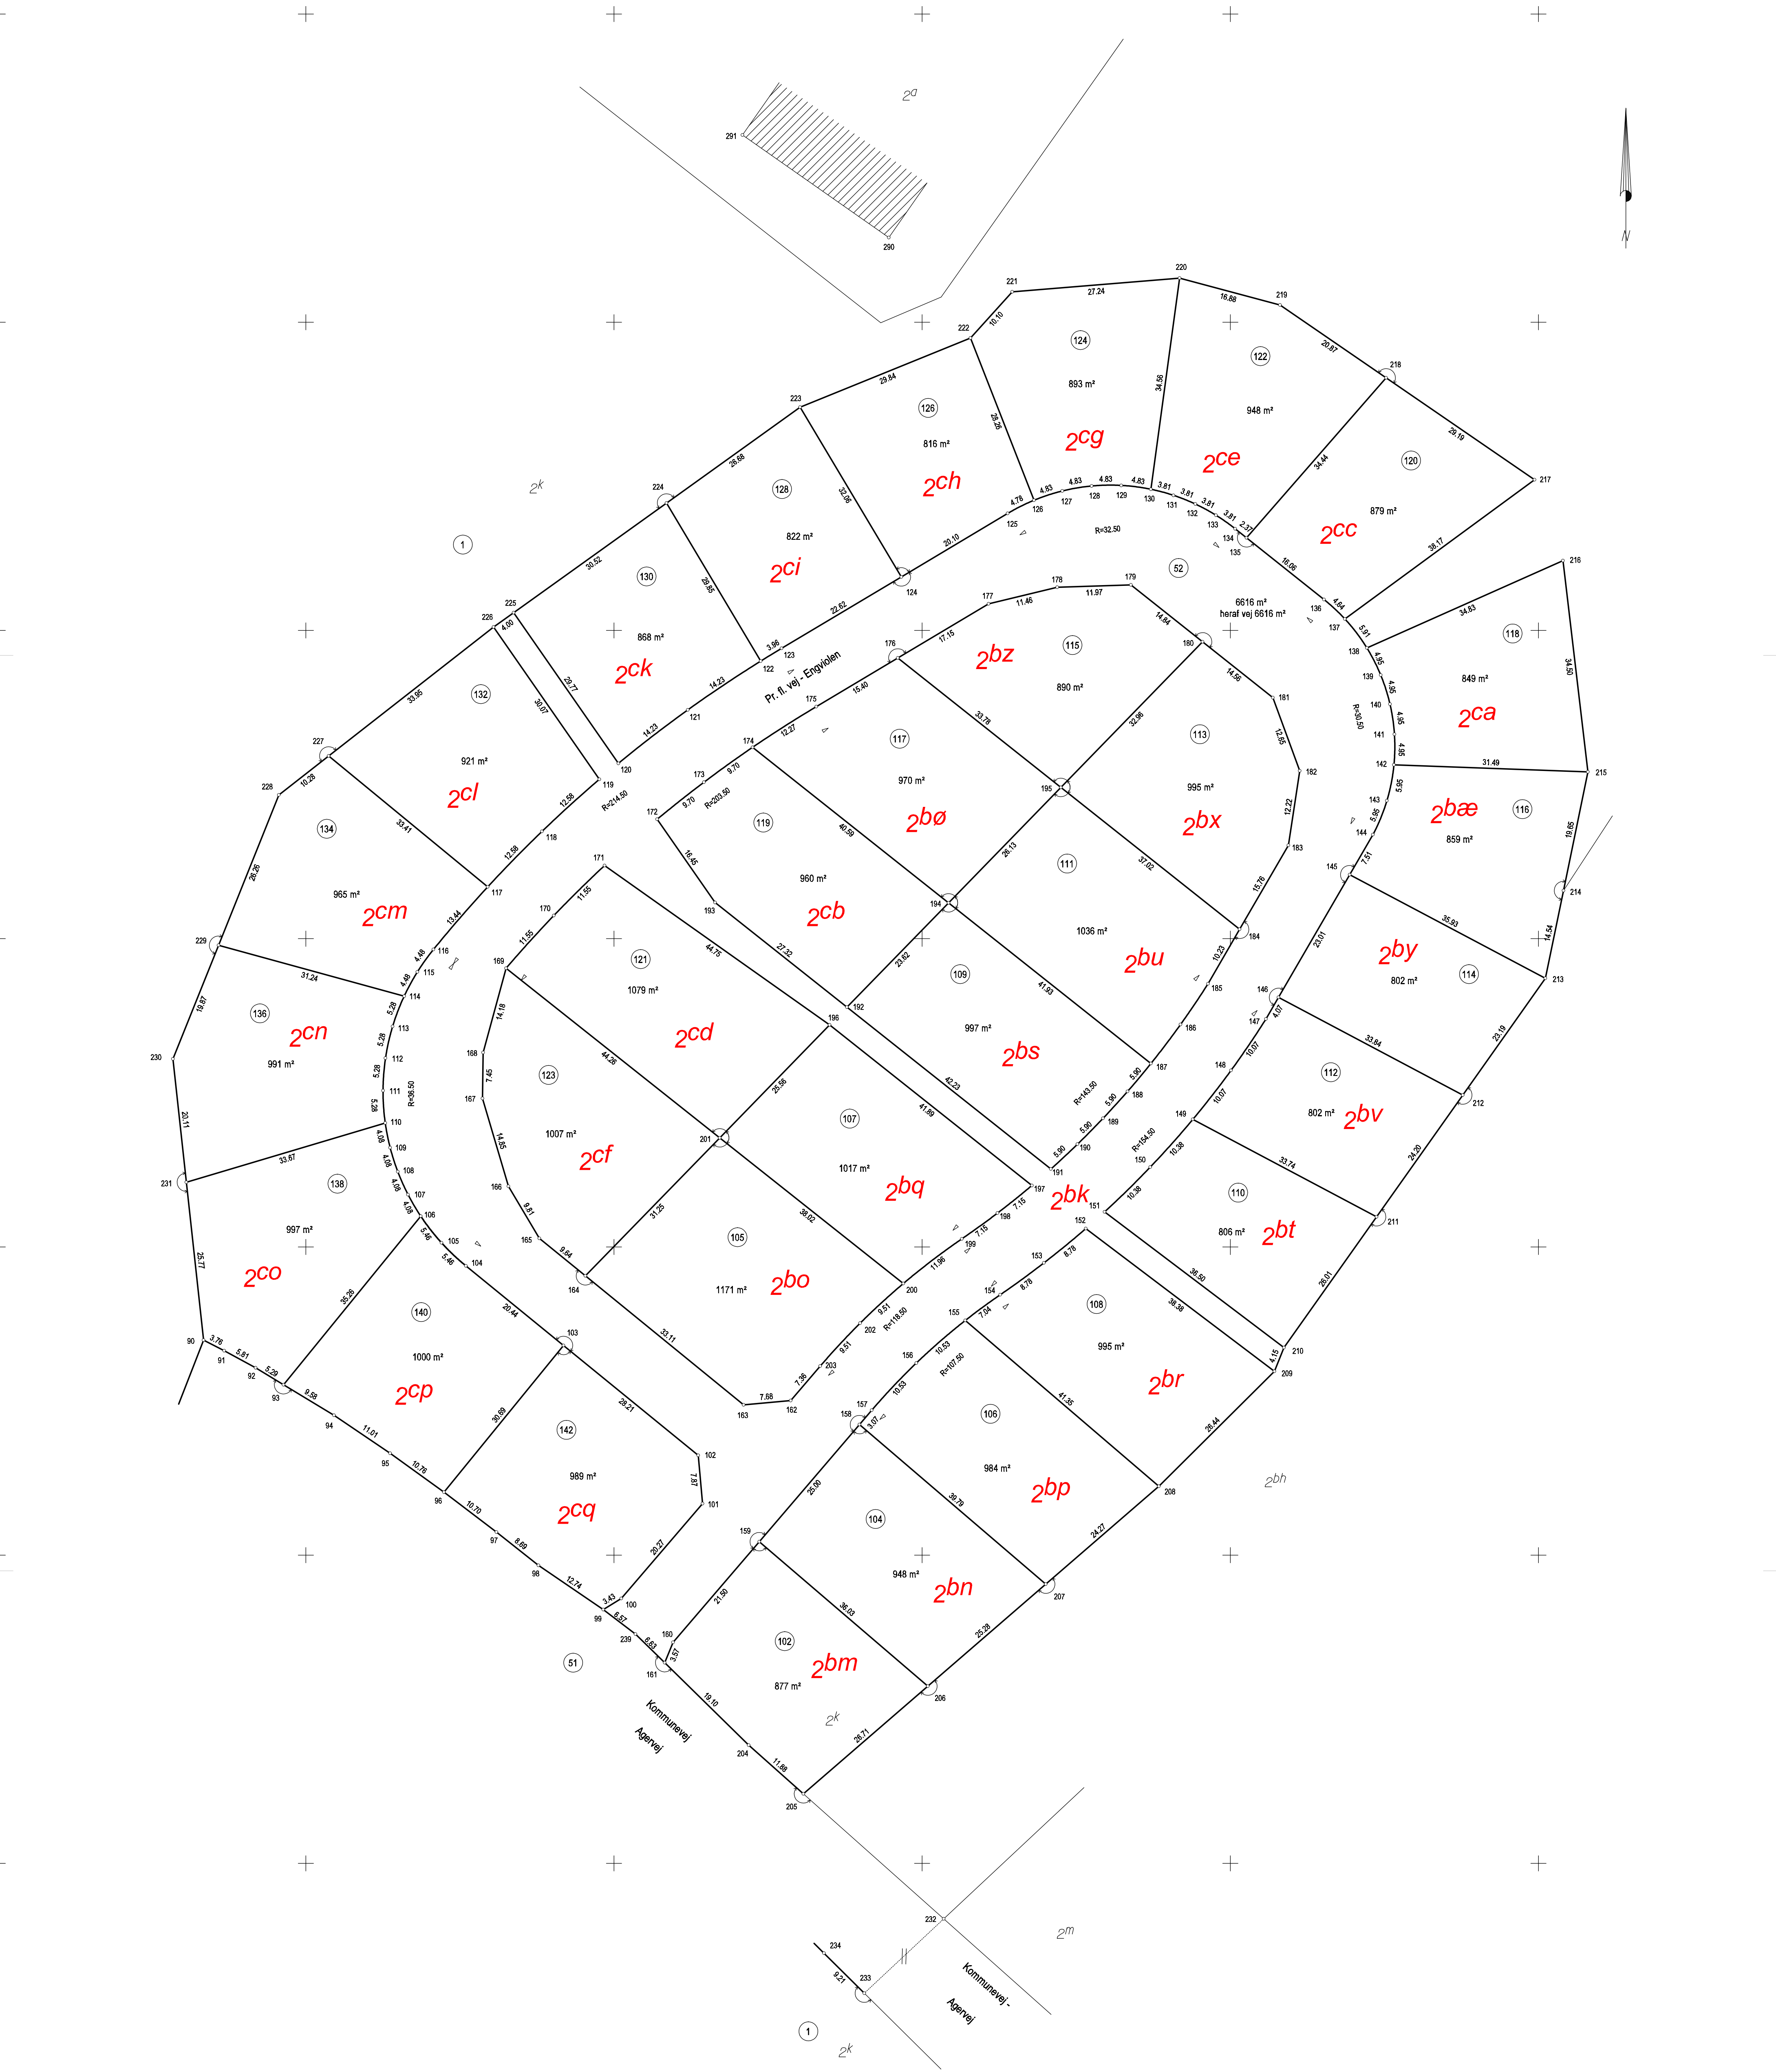

KOORDINATLISTE - system DKTM1											
Nr	E	N	BEMERKNING	Nr	E	N	BEMERKNING	Nr	E	N	BEMERKNING
90	205583,41	1177734,89	Jernræ	127	205722,74	1177872,63	Jernræ	164	205645,36	1177745,31	Jernræ
91	205586,76	1177733,17	Jernræ	128	205727,50	1177873,44	Jernræ	165	205637,89	1177751,40	Jernræ
92	205591,86	1177730,59	Jernræ	129	205732,32	1177873,53	Jernræ	166	205632,88	1177759,83	Jernræ
93	205596,38	1177727,45	Jernræ	130	205737,11	1177872,91	Jernræ	167	205628,67	1177774,07	Jernræ
94	205604,57	1177722,69	Jernræ	131	205740,79	1177871,92	Jernræ	168	205628,78	1177781,52	Jernræ
95	205613,69	1177716,52	Jernræ	132	205744,33	1177870,51	Jernræ	169	205632,49	1177795,21	Jernræ
96	205622,41	1177710,23	Jernræ	133	205747,68	1177868,69	Jernræ	170	205640,25	1177803,77	Jernræ
97	205630,93	1177703,76	Jernræ	134	205750,79	1177866,50	Jernræ	171	205648,48	1177811,87	Jernræ
98	205637,74	1177698,36	Jernræ	135	205752,64	1177865,02	Jernræ	172	205657,01	1177815,38	Jernræ
99	205648,26	1177691,18	Jernræ	136	205755,20	1177855,02	Jernræ	173	205664,61	1177825,40	Jernræ
100	205651,19	1177692,97	Jernræ	137	205768,60	1177851,86	Jernræ	174	205672,49	1177831,05	Jernræ
101	205664,37	1177708,36	Jernræ	138	205772,16	1177847,16	Jernræ	175	205682,83	1177837,65	Jernræ
102	205663,67	1177716,20	Jernræ	139	205774,41	1177842,76	Jernræ	176	205686,05	1177845,54	Jernræ
103	205641,80	1177734,02	Jernræ	140	205775,91	1177838,04	Jernræ	177	205710,78	1177854,33	Jernræ
104	205625,97	1177746,93	Jernræ	141	205776,63	1177835,15	Jernræ	178	205721,92	1177857,01	Jernræ
105	205622,01	1177750,68	Jernræ	142	205776,55	1177828,21	Jernræ	179	205733,88	1177857,38	Jernræ
106	205618,66	1177754,98	Jernræ	143	205775,41	1177822,38	Jernræ	180	205745,51	1177848,16	Jernræ
107	205616,59	1177758,49	Jernræ	144	205773,15	1177816,88	Jernræ	181	205756,91	1177839,11	Jernræ
108	205614,92	1177762,21	Jernræ	145	205769,38	1177810,39	Jernræ	182	205761,27	1177827,23	Jernræ
109	205613,69	1177766,10	Jernræ	146	205757,83	1177790,49	Jernræ	183	205759,43	1177815,15	Jernræ
110	205612,89	1177770,09	Jernræ	147	205755,78	1177786,97	Jernræ	184	205751,52	1177801,52	Jernræ
111	205612,53	1177775,35	Jernræ	148	205750,12	1177778,64	Jernræ	185	205746,38	1177782,68	Jernræ
112	205612,93	1177780,61	Jernræ	149	205743,92	1177770,69	Jernræ	186	205741,93	1177786,09	Jernræ
113	205614,08	1177785,76	Jernræ	150	205737,01	1177762,95	Jernræ	187	205737,12	1177779,75	Jernræ
114	205615,96	1177790,68	Jernræ	151	205729,60	1177755,69	Jernræ	188	205733,33	1177775,23	Jernræ
115	205618,11	1177794,62	Jernræ	152	205726,55	1177752,98	Jernræ	189	205729,36	1177770,86	Jernræ
116	205620,71	1177798,26	Jernræ	153	205719,76	1177747,41	Jernræ	190	205725,20	1177766,67	Jernræ
117	205629,52	1177808,41	Jernræ	154	205712,67	1177742,24	Jernræ	191	205720,88	1177762,64	Jernræ
118	205638,32	1177817,40	Jernræ	155	205707,00	1177738,07	Jernræ	192	205687,80	1177788,89	Jernræ
119	205647,64	1177825,86	Jernræ	156	205699,06	1177731,17	Jernræ	193	205646,11	1177805,87	Jernræ
120	205650,71	1177828,44	Jernræ	157	205691,83	1177723,51	Jernræ	194	205704,28	1177805,82	Jernræ
121	205661,99	1177837,12	Jernræ	158	205689,83	1177721,18	Jernræ	195	205722,51	1177824,54	Jernræ
122	205673,82	1177845,03	Jernræ	159	205673,57	1177702,19	Jernræ	196	205685,00	1177786,01	Jernræ
123	205677,20	1177847,09	Jernræ	160	205659,59	1177685,86	Jernræ	197	205717,81	1177729,97	Jernræ
124	205696,62	1177858,69	Jernræ	161	205658,23	1177692,56	Jernræ	198	205712,24	1177755,50	Jernræ
125	205713,89	1177868,99	Jernræ	162	205678,68	1177725,08	Jernræ	199	205706,45	1177751,31	Jernræ
126	205718,16	1177871,13	Jernræ	163	205671,03	1177714,39	Jernræ	200	205696,95	1177744,06	Jernræ
201	205667,16	1177767,70	Jernræ	202	205689,94	1177737,64	Jernræ	203	205683,47	1177730,67	Jernræ
202	205689,94	1177737,64	Jernræ	204	205671,86	1177665,18	Jernræ	205	205680,74	1177661,28	Jernræ
203	205683,47	1177730,67	Jernræ	206	205700,93	1177676,76	Jernræ	207	205720,05	1177695,30	Jernræ
204	205671,86	1177665,18	Jernræ	208	205738,41	1177711,18	Jernræ	209	205757,16	1177729,82	Jernræ
205	205680,74	1177661,28	Jernræ	210	205746,71	1177731,67	Jernræ	211	205756,71	1177733,67	Jernræ
206	205700,93	1177676,76	Jernræ	212	205787,72	1177774,64	Jernræ	213	205801,12	1177793,57	Jernræ
207	205720,05	1177695,30	Jernræ	214	205804,06	1177807,81	Jernræ	215	205808,02	1177827,05	Jernræ
208	205738,41	1177711,18	Jernræ	216	205813,98	1177861,32	Jernræ	217	205799,36	1177874,46	Jernræ
209	205757,16	1177729,82	Jernræ	218	205775,29	1177890,97	Jernræ	219	205758,08	1177902,78	Jernræ
210	205746,71	1177731,67	Jernræ	220	205741,77	1177907,15	Jernræ	221	205714,62	1177904,93	Jernræ
211	205756,71	1177733,67	Jernræ	222	205707,85	1177897,44	Jernræ	223	205680,20	1177886,22	Jernræ
212	205787,72	1177774,64	Jernræ	224	205658,52	1177870,67	Jernræ	225	205633,72	1177852,88	Jernræ
213	205801,12	1177793,57	Jernræ	226	205630,47	1177850,55	Jernræ	227	205603,72	1177829,64	Jernræ
214	205804,06	1177807,81	Jernræ	228	205595,62	1177821,31	Jernræ	229	205585,83	1177798,94	Jernræ
215	205808,02	1177827,05	Jernræ	230	205578,43	1177780,50	Jernræ	231	205580,43	1177760,50	Jernræ
216	205813,98	1177861,32	Jernræ	232	205703,50	1177641,01	Jernræ	233	205690,62	1177628,96	Jernræ
217	205799,36	1177874,46	Jernræ	234	205684,08	1177635,43	Jernræ	235	205653,50	1177687,21	Jernræ
218	205775,29	1177890,97	Jernræ	236	205694,59	1177912,15	Jernræ	237	205670,85	1177930,37	Jernræ
219	205758,08	1177902,78	Jernræ	238	205671,03	1177714,39	Jernræ	239	205671,03	1177714,39	Jernræ
220	205741,77	1177907,15	Jernræ	240	205671,03	1177714,39	Jernræ	241	205671,03	1177714,39	Jernræ
221	205714,62	1177904,93	Jernræ	242	205671,03	1177714,39	Jernræ	243	205671,03	1177714,39	Jernræ
222	205707,85	1177897,44	Jernræ	244	205671,03	1177714,39	Jernræ	245	205671,03	1177714,39	Jernræ
223	205680,20	1177886,22	Jernræ	246	205671,03	1177714,39	Jernræ	247	205671,03	1177714,39	Jernræ
224	205658,52	1177870,67	Jernræ	248	205671,03	1177714,39	Jernræ	249	205671,03	1177714,39	Jernræ
225	205633,72	1177852,88	Jernræ	250	205671,03	1177714,39	Jernræ	251	205671,03	1177714,39	Jernræ
226	205630,47	1177850,55	Jernræ	252	205671,03	1177714,39	Jernræ	253	205671,03	1177714,39	Jernræ
227	205603,72	1177829,64	Jernræ	254	205671,03	1177714,39	Jernræ	255	205671,03	1177714,39	Jernræ
228	205595,62	1177821,31	Jernræ	256	205671,03	1177714,39	Jernræ	257	205671,03	1177714,39	Jernræ
229	205585,83	1177798,94	Jernræ	258	205671,03	1177714,39	Jernræ	259	205671,03	1177714,39	Jernræ
230	205578,43	1177780,50	Jernræ	260	205671,03	1177714,39	Jernræ	261	205671,03	1177714,39	Jernræ
231	205580,43	1177760,50	Jernræ	262	205671,03	1177714,39	Jernræ	263	205671,03	1177714,39	Jernræ
232	205703,50	1177641,01	Jernræ	264	205671,03	1177714,39	Jernræ	265	205671,03	1177714,39	Jernræ
233	205690,62	1177628,96	Jernræ	266	205671,03	1177714,39	Jernræ	267	205671,03	1177714,39	Jernræ
234	205684,08	1177635,43	Jernræ	268	205671,03	1177714,39	Jernræ	269	205671,03	1177714,39	Jernræ
